


SKALA 1 : 500

UWAGA: Nie wyklucza się istnienia urządzeń podziemnych nie zgłoszonych do inwentaryzacji, o których brak ~~jest~~ danych w branżach.

Dla działek objętych zakresem nie prowadzono badania księgi wieczistej pod względem występowania ewentualnych obciążeń służebnościami gruntowymi.

koniec arkusza 0+377,80
2%
koniec arkusza 0+377,80
KPP

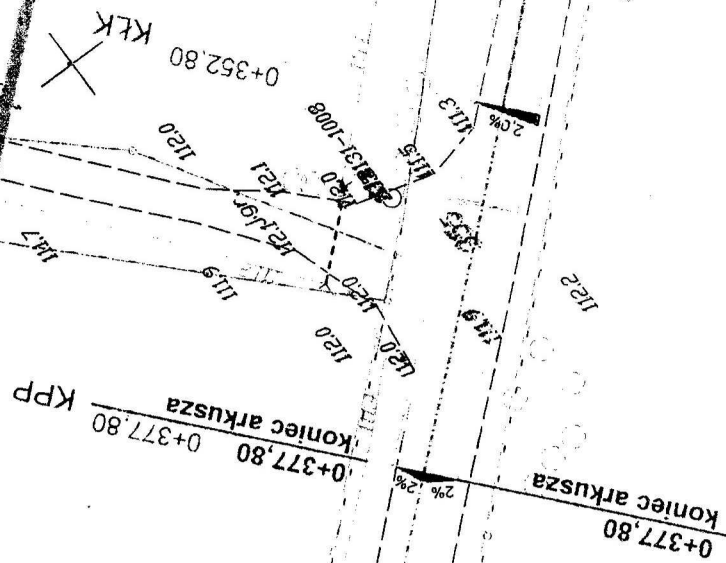

W2	
α	14,4°
h	350 m
T	44,22 m
L	87,95 m
g	2,78 m

MAPA DO CELÓW PROJEKTOWYCH

aktualna pod względem syt.-wys. i uzbrojenia
podziemnego terenu na dzień 22.09.2015 r.

SKALA 1 : 500

Gmina: Lubichowo

Objętość: 353,355,547,809

Nr ark. mapy: 6.21.23.24.3.6.29.23.04.1.2.4.6.209.23.10.1

Ustawa pozioma: Uktad -2000, Poziom odniesienia "Kronstadt" 60

KER: GG-II.6640.2491.2015

UWAGA: Nie wyklucza się istnienia urządzeń podziemnych nie zgłoszonych do inwentaryzacji, o których brak jest danych w branżach.

Dla działek objętych zakresem nie prowadzono badania księgi wieczystej pod względem występowania ewentualnych obciążeń służebnościami gruntowymi.

Opracował:

Dnia: 09.10.2015 r.

PROJEKT BUDOWLANY

BUDOWA DROGI MIEYNIKI - OSOWO LEŚNE (ETAP II)
km od 0+000,00 do 2+055,00

1:500	Opracował:	mgr inż. Elwira Leszmań	11.2015
	Projektował:	Jerzy Cieszyński	11.2015
	Sprawił:	inż. Edward Zak	
PLAN SYTUACYJNY (km od 0+377,60 do 0+786,31)			

Rys. 2

LEGENDA

- nawierzchnia jezdni
- nawierzchnia wjazdów
- drzewa do usunięcia
- przepusty kablowe z rur typu "Aro"

mgr inż. GEODETA Konrad Sal...
ul. Reymonta 3
83-200 Starogard Gdański
tel. 791-339 880
NIP 8241743793 REGON 22...

GEODETA

Marek Smolowski
nr tel. 12906

GEODETA

mgr inż. Konrad Salamański
ds. planowania i projektowania

Własności władający
prace geodezyjne do ochrony
miejscowości (zob. plany)

Własności władający
prace geodezyjne do ochrony
miejscowości (zob. plany)

Podpisuje się za niniejszy dokument zastępczo w wyniku prac geodezyjnych i kartograficznych, których zawiera operat techniczny wpisany do ewidencji materiałów państwowego zasobu geodezyjnego i kartograficznego	
Starosta Starogardu	
P. 22.11.2015	
KIEROWNIA REPERATU	
Data wpisania operatu technicznego do ewidencji materiałów zasobu	
Inne materiały i podpisy	

W granicach opracowania mapy nie występują
projekty innych inwestycji, z wyjątkiem w ZUD.

GG-II.6640.2491.2015

INSPEKTOR

w Zespole Ubezpieczenia

Obiektu

Prace

Prace

Prace

Prace

Prace

Prace

Prace

PROJEKT BUDOWLANY

BUDOWA DRUGI MLYNKI - OSOWO LEŚNE (ETAP II)
km od 0+000,00 do 2+055,00

1:500

Opracował: mgr inż. Elwira Leszmań
Projektował: inż. Edward Zak
Sprawdził: inż. Edward Zak

11.2015

Rys. 3

PLAN SYTUACYJNY (km od 0+788,21 do 1+247,82)

LEGENDA

- nawierzchnia jezdni
- nawierzchnia wjazdów
- drzewa do usunięcia
- przepusty kablowe z rur typu "Ato"

Załącznik

PLK

PLK

PLK

PLK

PLK

PLK

PLK

PLK

PLK

PLK

PLK

PLK

PLK

PLK

PLK

PLK

0+801,21 KPK

0+832,21 KPK

0+847,21 KPK

0+857,21 KPK

1+007,21 KPK

1+017,21 KPK

1+027,21 KPK

1+037,21 KPK

1+047,21 KPK

1+057,21 KPK

1+067,21 KPK

1+077,21 KPK

1+087,21 KPK

1+097,21 KPK

1+107,21 KPK

1+117,21 KPK

1+127,21 KPK

1+137,21 KPK

1+147,21 KPK

1+157,21 KPK

1+167,21 KPK

1+177,21 KPK

DO CELÓW PROJEKTOWYCH

pod względem syt.-wys. i uzbrojenia
tego terenu na dzień 22.09.2015 r.

SKALA 1 : 500

Opracował:

Dnia: 09.10.2015 r.

3.629.23.04.1,2,4.6209.23.10.1

010, Poziom odniesienia "Kronstadt" 60

trzenia urządzeń podziemnych nie zgłoszonych
in brak jest danych w branżach.

sem nie prowadzono badania księgi wieczystej
a ewentualnych obciążeń służebnościami gruntowymi.

Uzasadnienie
w zakresie
sieci wodociągowej

Podinspektor

ds. planowania i inwestycji

Podinspektor

Kaitech

