
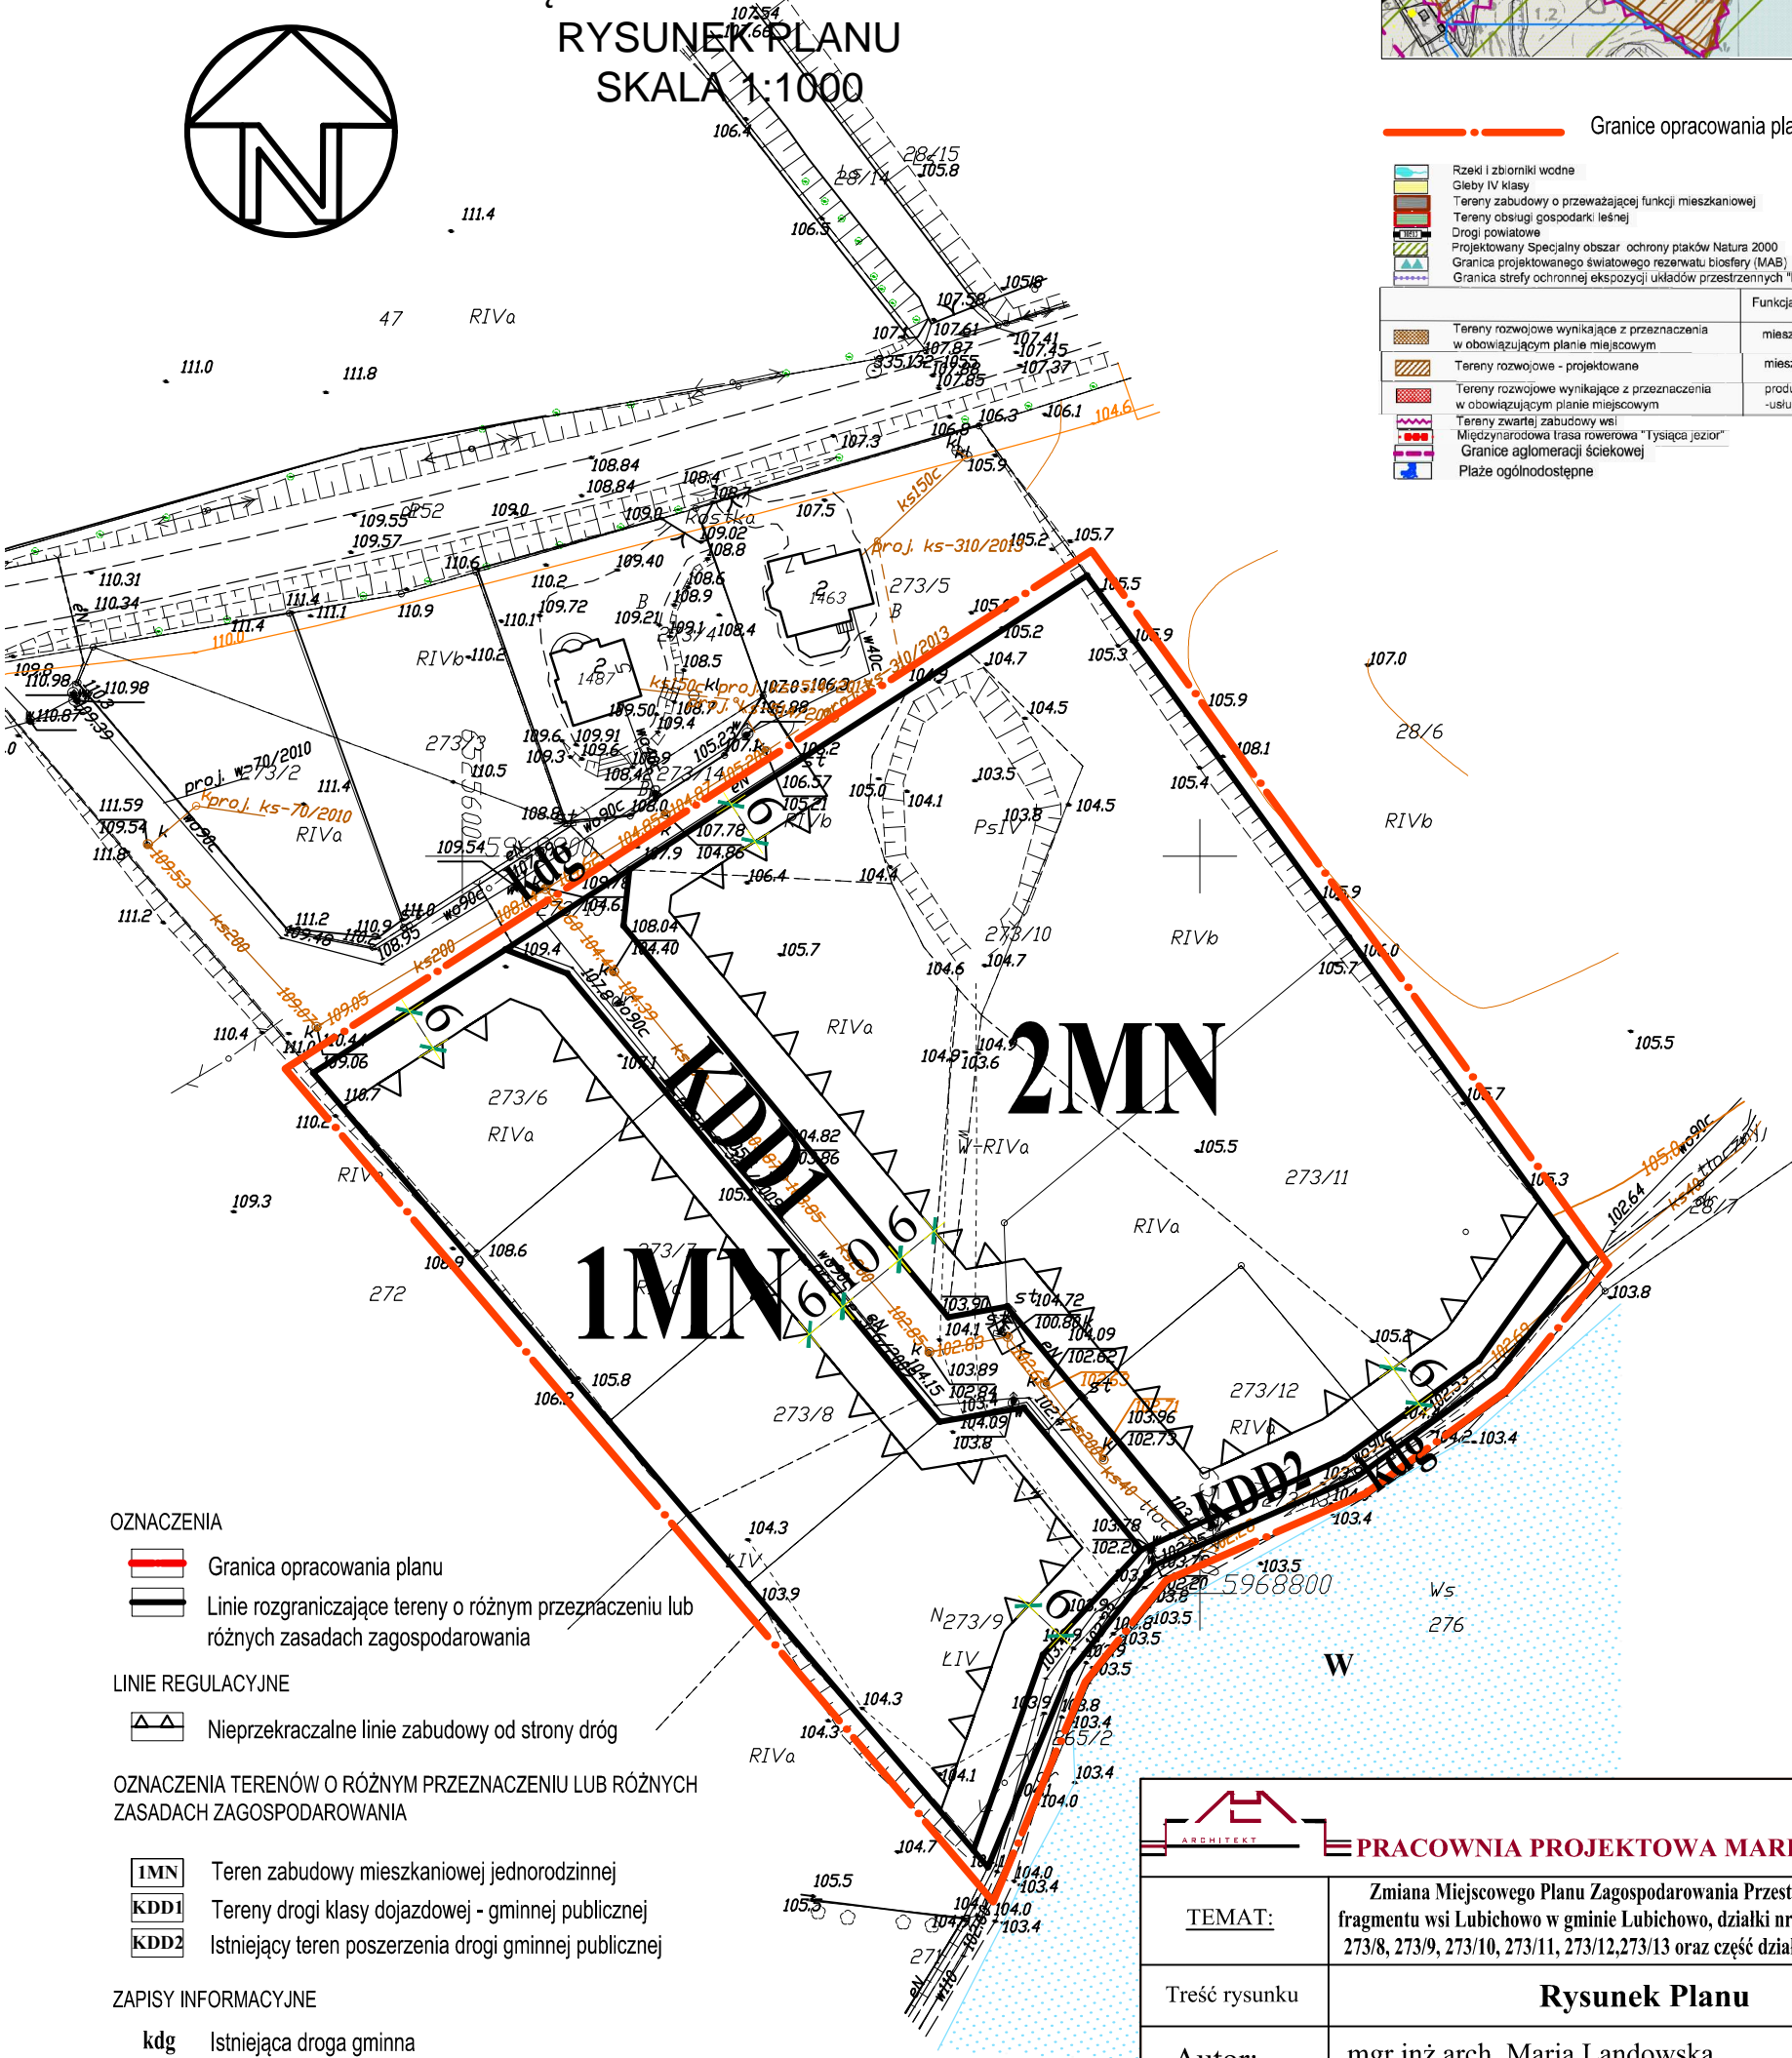


# Załącznik graficzny do Prognozy Oddziaływania na Środowisko

ZMIANA MIEJSCOWEGO PLANU ZAGOSPODAROWANIA  
PRZESTRZENNEGO  
FRAGMENTU WSI LUBICHOWO W GMINIE LUBICHOWO, DZIAŁKI  
NR 273/6, 273/7, 273/8, 273/9, 273/10, 273/11, 273/12, 273/13 ORAZ  
CZĘŚĆ DZIAŁKI NR 273/15  
RYSUNEK PLANU  
SKALA 1:1000

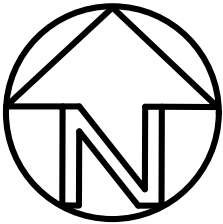

#### OZNACZENIA

- Granica opracowania planu
- Linie rozgraniczające tereny o różnym przeznaczeniu lub różnych zasadach zagospodarowania

#### LINIE REGULACYJNE

- Nieprzekraczalne linie zabudowy od strony dróg

#### OZNACZENIA TERENÓW O RÓŻNYM PRZEZNACZENIU LUB RÓŻNYCH ZASADACH ZAGOSPODAROWANIA

- IMN Teren zabudowy mieszkaniowej jednorodzinnej
- KDD1 Tereny drogi klasy dojazdowej - gminnej publicznej
- KDD2 Istniejący teren poszerzenia drogi gminnej publicznej


#### ZAPISY INFORMACYJNE

- kdg Istniejąca droga gminna
- W Jezioro



WYRYS ZE STUDIUM

SKALA 1:10 000

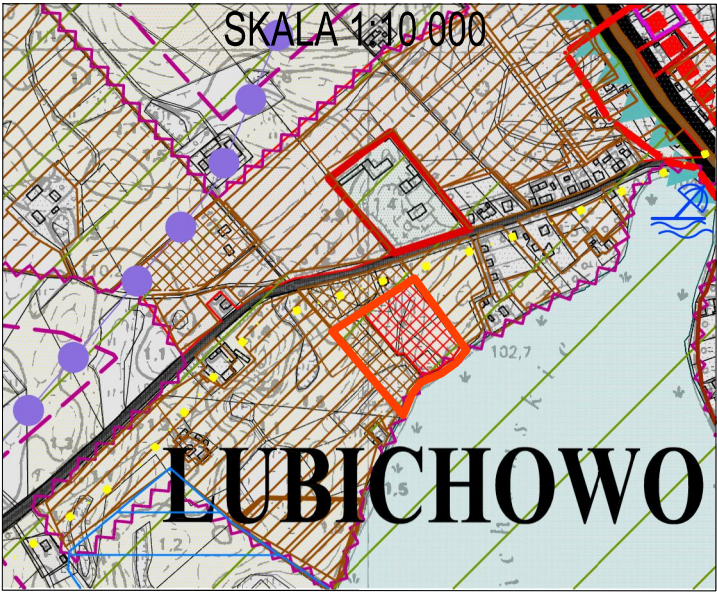

Granice opracowania planu		
Rzeki i zbiorniki wodne	Gleby IV klasy	Tereny zabudowy o przeważającej funkcji mieszkaniowej
Tereny obsługi gospodarki leśnej	Drogi powiatowe	Projektowany Specjalny obszar ochrony płatków Natura 2000
Granica projektowanego światowego rezerwatu biosfery (MAB)	Granica strefy ochronnej ekspozycji układów przestrzennych "E"	
Tereny rozwojowe wynikające z przeznaczenia w obowiązującym planie miejscowym	mieszkaniowa	Funkcja towarzysząca lub uzupełniająca
Tereny rozwojowe - projektowane	mieszkaniowa	usługowa
Tereny rozwojowe wynikające z przeznaczenia w obowiązującym planie miejscowym	produkcyjno-usługowa	mieszkaniowa
Tereny zwartej zabudowy wsi		
Miedzynarodowa trasa rowerowa "Tysiąca jezior"		
Granice aglomeracji ściekowej		
Plaże ogólnodostępne		

PRACOWNIA PROJEKTOWA MARIA LANDOWSKA		
TEMAT:	Zmiana Miejscowego Planu Zagospodarowania Przestrzennego fragmentu wsi Lubichowo w gminie Lubichowo, działki nr 273/6, 273/7, 273/8, 273/9, 273/10, 273/11, 273/12, 273/13 oraz część działki nr 273/15	Nr 1
Treść rysunku	Rysunek Planu	Skala 1:1000
Autor:	mgr inż.arch. Maria Landowska upr. urbanistyczne nr 1345/9	
Opracowanie graficzne:	mgr inż. Paulina Majkowska	
GRUDZIEŃ 2016 r.		