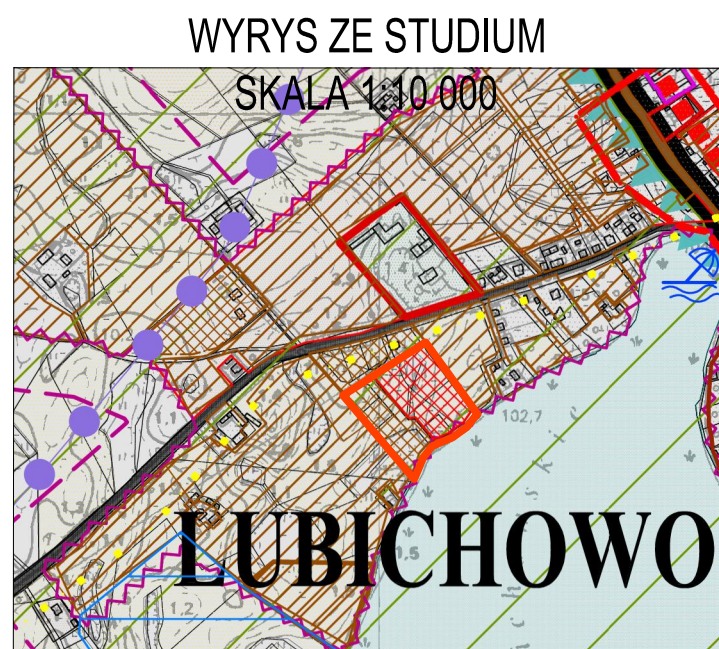
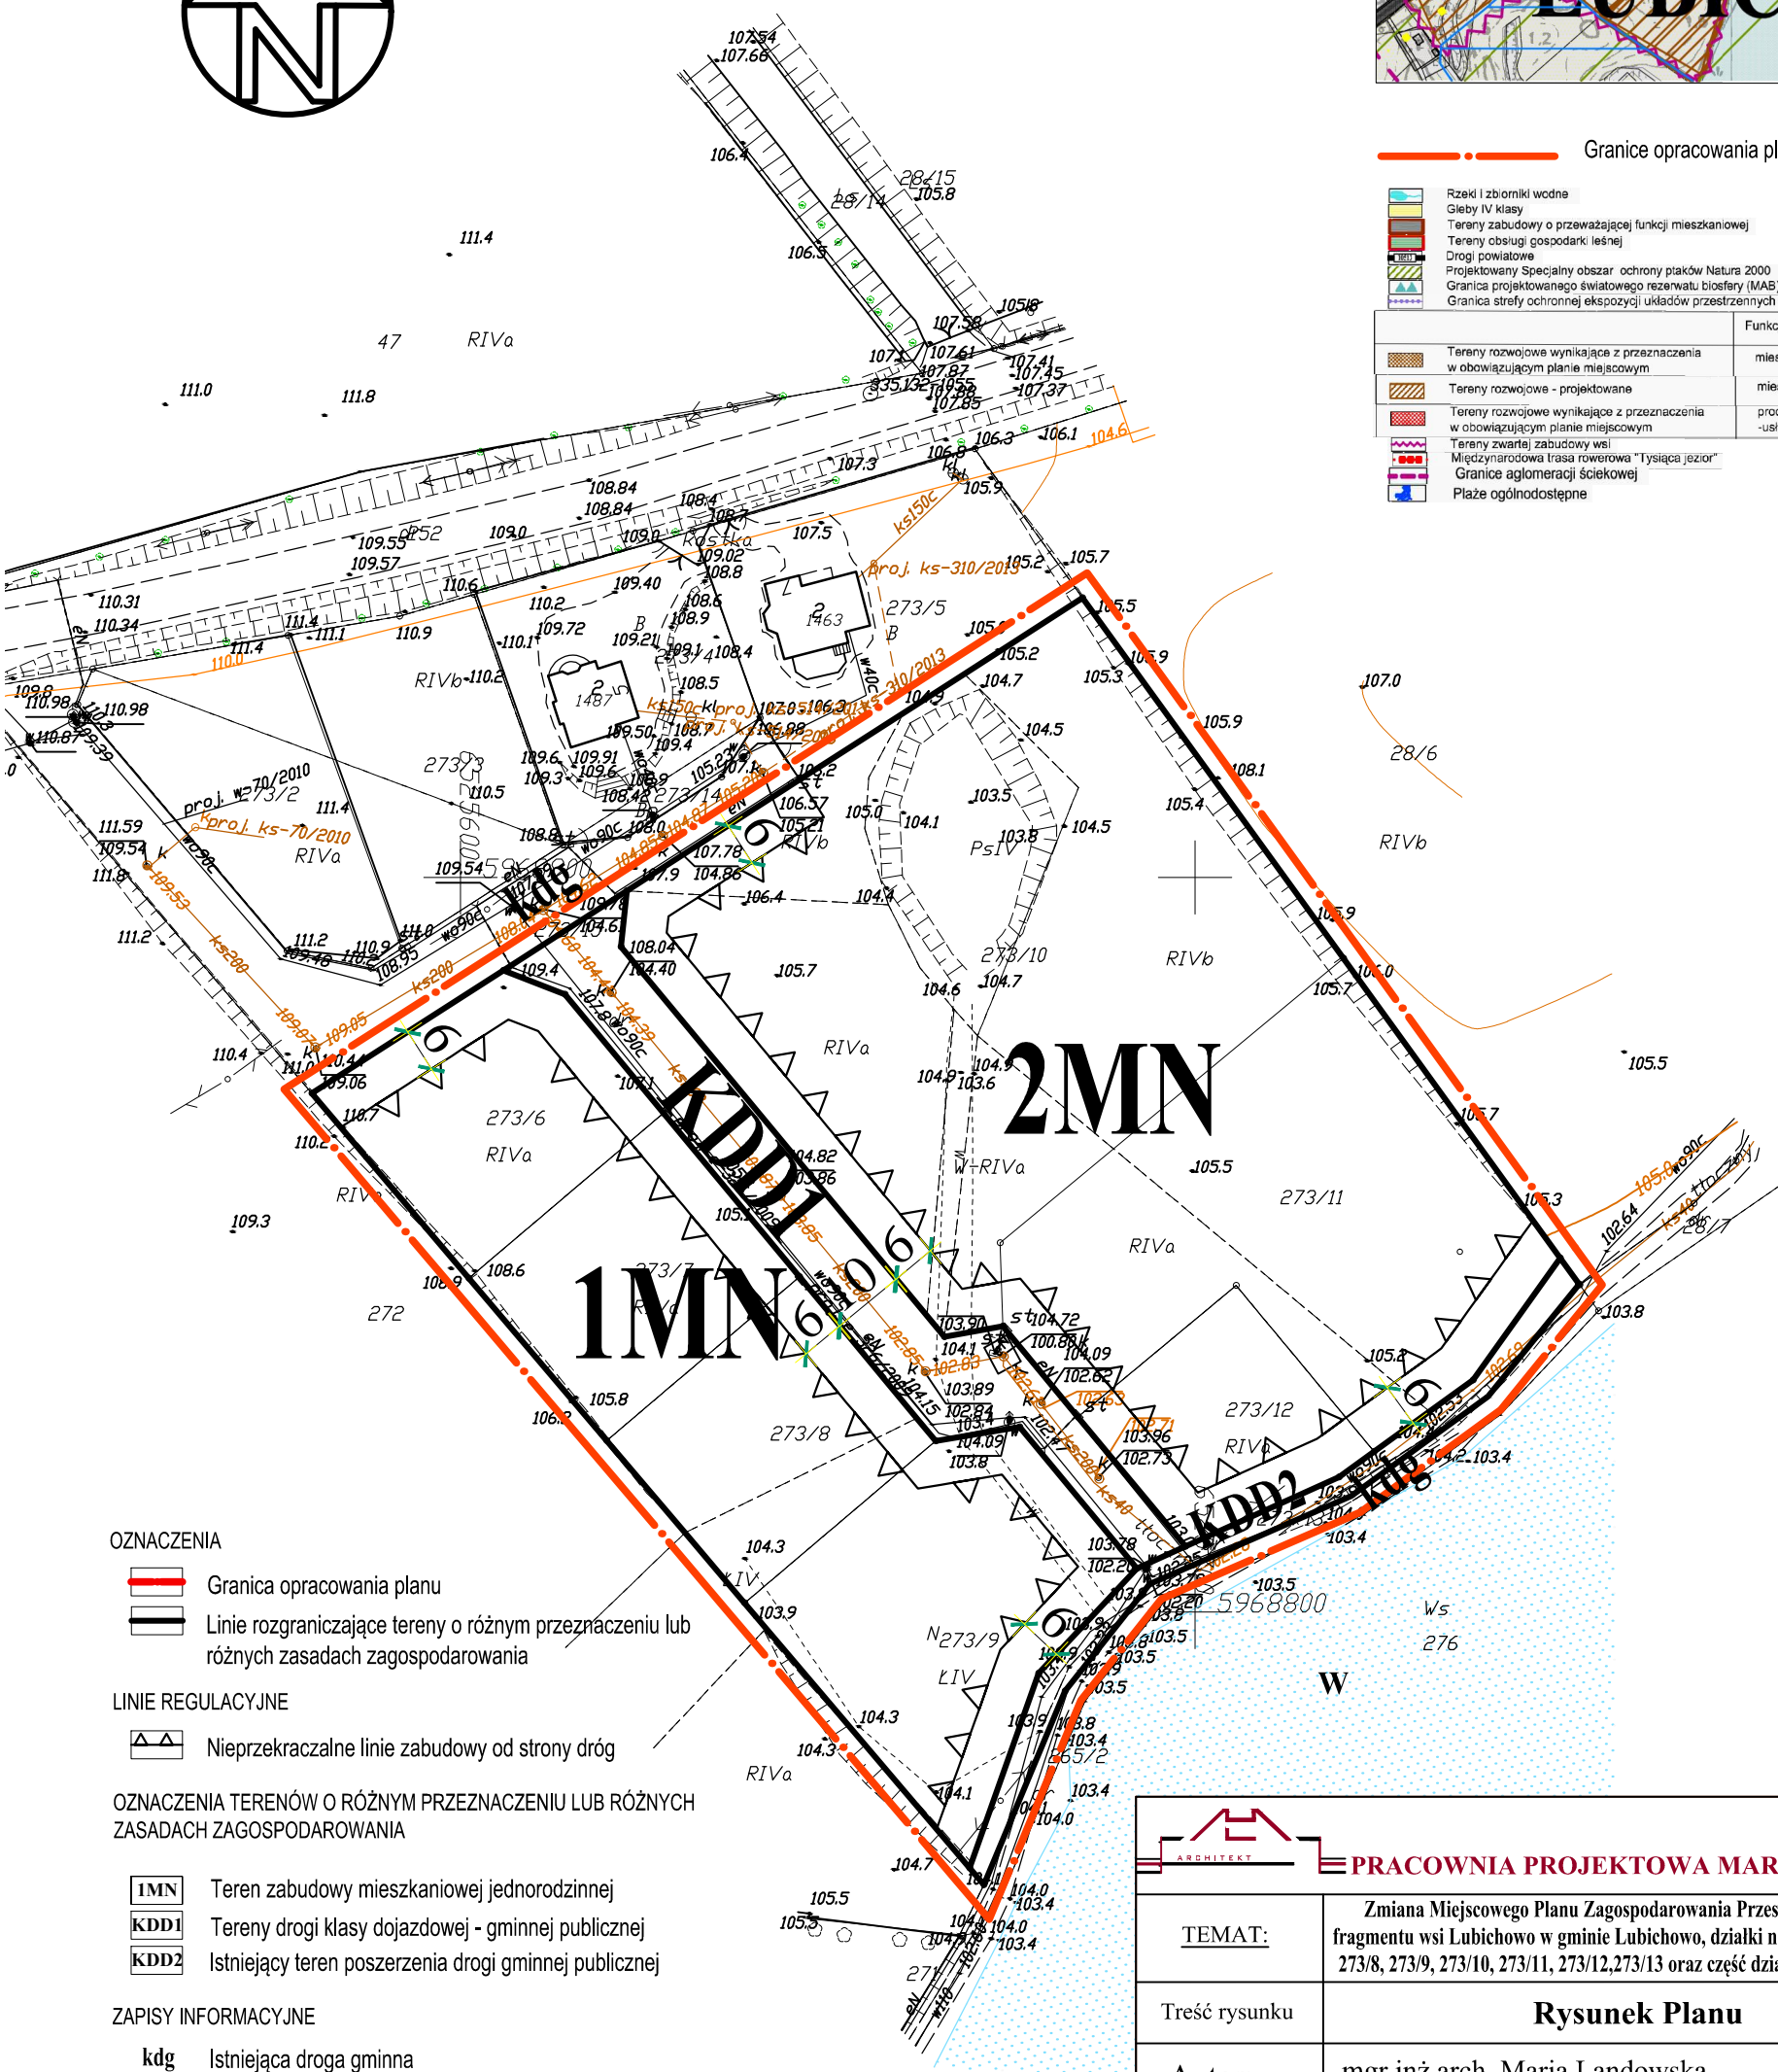
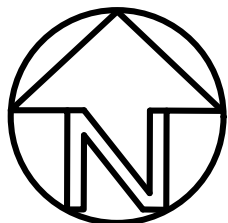
 

 
 
 
 





NR 273/15
RYSUNEK PLANU
SKALA 1:1000



Granice opracowania planu

	Rzeki i zbiorniki wodne
	Gleby IV klasy
	Tereny zabudowy o przeznaczeniu mieszkaniowym
	Tereny obsługi gospodarki lokalnej
	Drogi powiatowe
	Projektowany specjalny obszar ochrony płatków Natura 2000
	Granice projektowanego światowego rezerwatu biosfery (MAB)
	Granice strefy ochronnej ekspozycji układów przestrzennych "E"

 PRACOWNIA PROJEKTOWA MARIA LANDOWSKA		
TEMAT:	Zmiana Miejscowego Planu Zagospodarowania Przestrzennego fragmentu wsi Lubichowo w gminie Lubichowo, działki nr 273/6, 273/7, 273/8, 273/9, 273/10, 273/11, 273/12, 273/13 oraz część działki nr 273/15	Nr 1
Treść rysunku	Rysunek Planu	Skala 1:1000
Autor:	mgr inż.arch. Maria Landowska upr. urbanistyczne nr 1345/9 wpis do Północnej Izby Urbanistów nr G-043/2002	
Opracowanie graficzne:	mgr inż. Paulina Majkowska	
WRZESIEŃ 2016 r.		