


ZMIANA STUDIUM UWARUNKOWAŃ I KIERUNKÓW ZAGOSPODAROWANIA PRZESTRZENNEGO GMINY LUBICHOWO
W CZĘŚCI DOTYCZĄCEJ DZIAŁEK NR 404/41, 404/36 W CZĘŚCI OBRĘBU OCYPEL
SKALA 1:10000

KIERUNKI ZAGOSPODAROWANIA, POLITYKA FUNKCJONALNO-PRZESTRZENNA

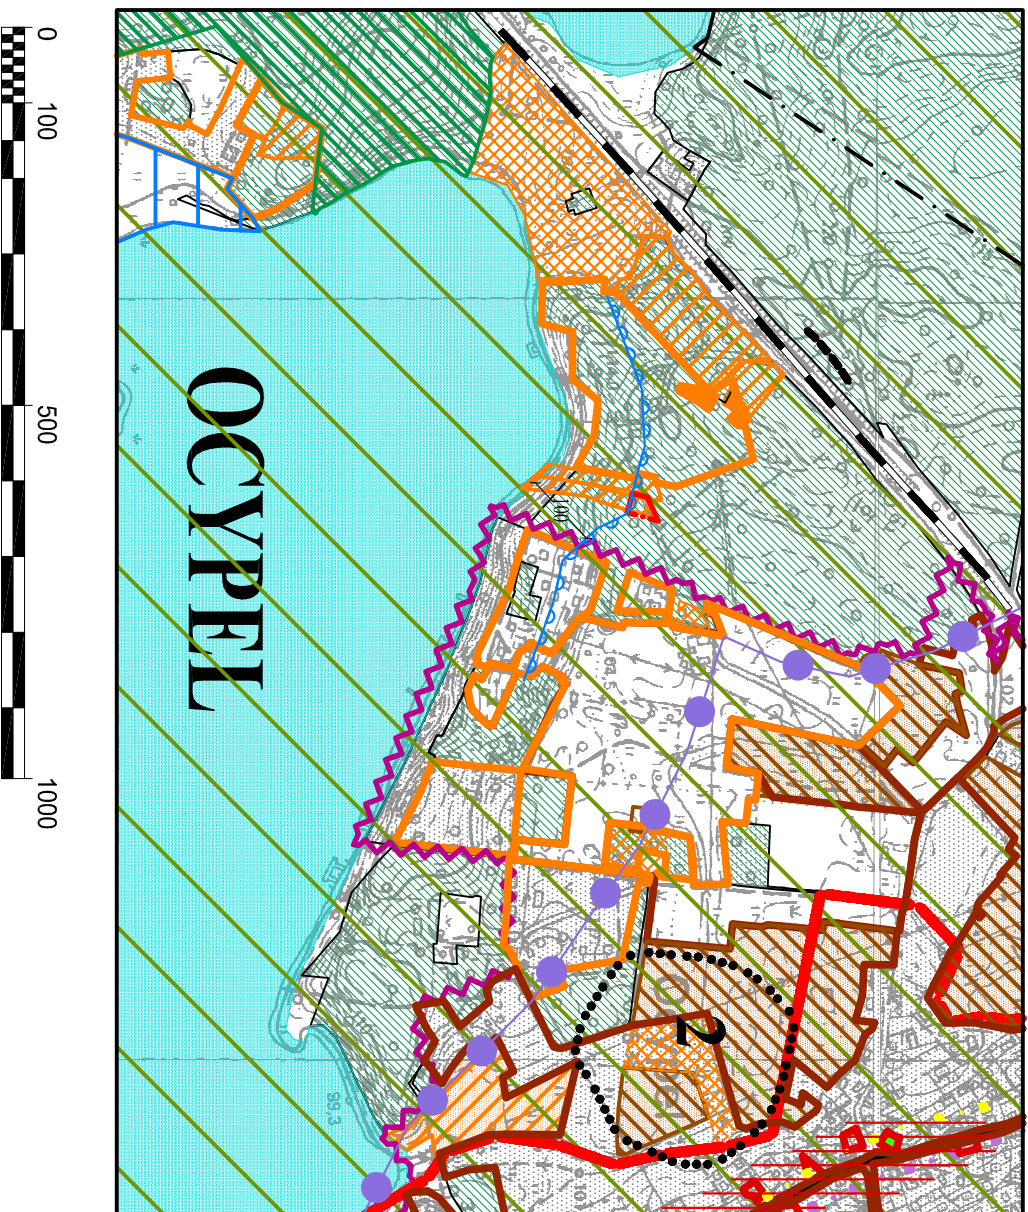

	Granica obszaru objętego zmianą Studium		
	Granica obrębów geodezyjnych		
	Rzeki i zbiorniki wodne		
	Lasy		
	Lasy ochronne		
	Tereny zabudowy o przeważającej funkcji mieszkaniowej		
	Tereny zabudowy usługowej		
	Tereny zabudowy rekreacyjno-wypoczynkowej i obsługi turystyki		
	Linia kolejowa - teren zamknięty		
	Strefy ochrony archeologicznej		
	Strefa ochrony archeologicznej wpisana do rejestru zabytków		
	Ujęcia wody z terenami ochrony bezpośredniej		
	Nieprzekraczalna linia zabudowy 100 m od jeziora		
	Strefa ochrony historycznego układu ruralistycznego		
	Granica strefy ochronnej ekspozycji układów przestrzennych "E"		
	Obszary z zakazem zabudowy ze względu na walory krajobrazowe i kulturowe - ochrona widoku historycznych wsi oraz jezior		
	Tereny rozwojowe - projektowane	mieszkalniowa	usługowa
	Tereny rozwojowe wynikające z przeznaczenia w obowiązującym planie miejscowym	rekreacyjna i turystyczna	mieszkalniowa
	Tereny rozwojowe - projektowane	rekreacyjna i turystyczna	mieszkalniowa
	Tereny rozwojowe - projektowane	usługowa	usługowa
	Tereny zwartej zabudowy wsi		

PRACOWNIA PROJEKTOWA MARIA LANDOWSKA			
Treść rysunku	Zmiana Studium Uwarunkowań i Kierunków Zagospodarowania Przestrzennego Gminy Lubichowo w części dotyczącej działek nr 404/41, 404/36 obręb OCYPEL		
TEMAT:	RYSTUNEK ZMIANY STUDIUM	Skala 1:10000	04.2018 r.
Autor	mgr inż.arch. Maria Landowska		Nr 1
	upr. urbanistyczne nr 1345/9		
Opracował	mgr inż. Paulina Majkowska		