


ZMIANA STUDIUM UWARUNKOWAŃ I KIERUNKÓW ZAGOSPODAROWANIA PRZESTRZENNEGO GMINY LUBICHOWO W CZĘŚCI DOTYCZĄCEJ DZIAŁEK NR 404/41, 404/36 W CZĘŚCI OBRĘBU OCYPEL SKALA 1:10000

KIERUNKI ZAGOSPODAROWANIA, POLITYKA FUNKCJONALNO-PRZESTRZENNA

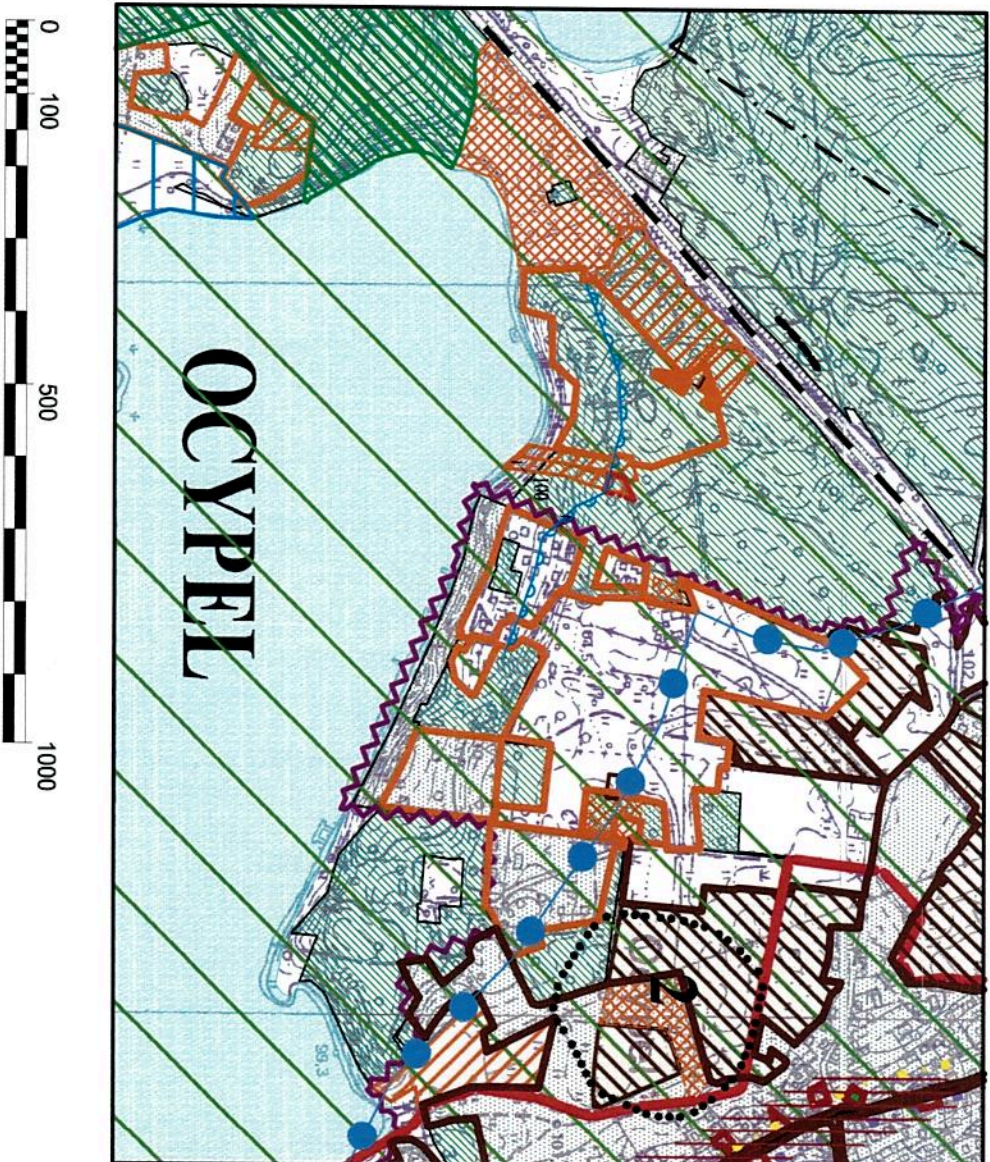

	Granica obszaru objętego zmianą Studium
	Granica obszarów geodezyjnych
	Rzeki i zbiorniki wodne
	Lasy
	Lasy ochronne
	Tereny zabudowy o przeważającej funkcji mieszkaniowej
	Tereny zabudowy usługowej
	Tereny zabudowy rekreacyjno-wypoczynkowej i obsługi turystyki
	Linia kolejowa - teren zamknięty
	Strefy ochrony archeologicznej
	Strefa ochrony archeologicznej wpisana do rejestru zabytków
	Ujęcia wody z terenami ochrony bezpośredniej
	Nieprzekraczalna linia zabudowy 100 m od jeziora
	Strefa ochrony historycznego układu ruralistycznego
	Granica strefy ochronnej ekspozycji układów przestrzennych "E"
	Obszary z zakazem zabudowy ze względu na walory krajobrazowe i kulturowe - ochrona widoku historycznych wsi oraz jezior
	Tereny rozwojowe - projektowane
	Tereny rozwojowe wynikające z przeznaczenia w obowiązującym planie miejscowym
	Tereny rozwojowe - projektowane
	Tereny rozwojowe - projektowane
	Tereny zwartej zabudowy wsi
	Tereny zwartej zabudowy wsi

	PRACOWNIA PROJEKTOWA MARIA LANDOWSKA
Treść rysunku	Zmiana Studium i warunki inwestycji i kierunki zagospodarowania i polityki funkcjonalno-przestrzennej Gminy Lubichowo w części dotyczącej działek nr 404/41, 404/36 w części obrębu OCYPEL (część planu miejscowego)
TEMAT	RYSYNIEK ZMIANY STUDIUM
AUTOR	mgr inż. Maria Landowska
	upr. urbanistyczne nr 1345/9
Opracował	mgr inż. Paulina Majkowska

PRZEWODNICZĄCY
Rady Gminy Lubichowo

Czesław Cichocki