


Załącznik graficzny do Prognozy Oddziaływania na Środowisko

ZMIANA STUDIUM UWARUNKOWAŃ I KIERUNKÓW ZAGOSPODAROWANIA PRZESTRZENNEGO GMINY LUBBICHOWO

W CZĘŚCI DOTYCZĄCEJ DZIAŁEK NR 404/41, 404/36 W CZĘŚCI OBRĘBU OCYPEL

SKALA 1:10000

KIERUNKI ZAGOSPODAROWANIA, POLITYKA FUNKCJONALNO-PRZESTRZENNA

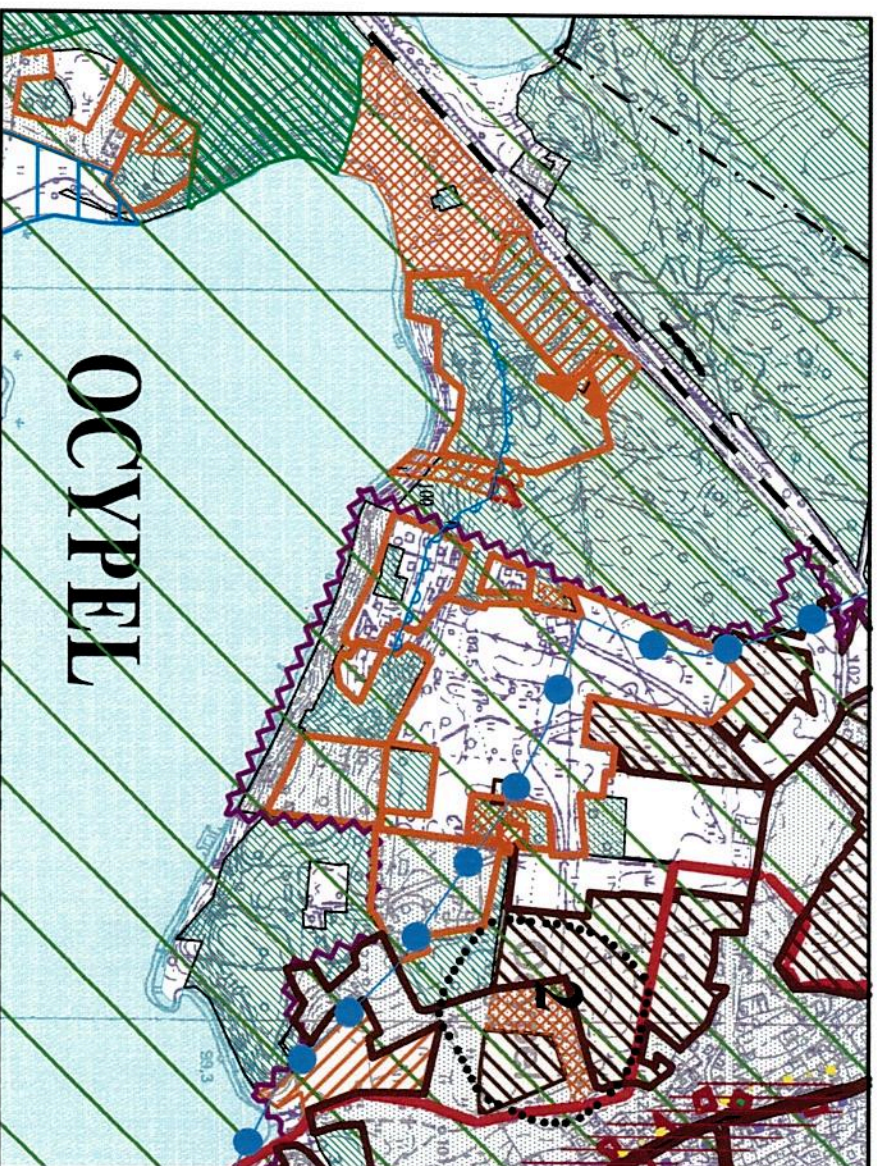

	Granica obszaru objętego zmianą Studium		
	Granica obrębów geodezyjnych		
	Rzeki i zbiorniki wodne		
	Lasy		
	Lasy ochronne		
	Tereny zabudowy o przeważającej funkcji mieszkaniowej		
	Tereny zabudowy usługowej		
	Tereny zabudowy rekreacyjno-wypoczynkowej i obsługi turystyki		
	Linia kolejowa - teren zamknięty		
	Strefa ochrony archeologicznej		
	Strefa ochrony historycznej wpisana do rejestru zabytków		
	Ujęcia wody z terenami ochrony bezpośredniej		
	Strefa ochrony historycznego układu ruralistycznego		
	Granica strefy ochronnej ekspozycji układów przestrzennych "E"		
	Obszary z zakazem zabudowy ze względu na walory krajobrazowe i kulturowe - ochrona widoku historycznych wsi oraz jezior		
	Tereny rozwojowe - projektowane	mieszkalniowa	usługowa
	Tereny rozwojowe wynikające z przeznaczenia w obowiązującym planie miejscowym	rekreacyjna i turystyczna	mieszkalniowa
	Tereny rozwojowe - projektowane	rekreacyjna i turystyczna	mieszkalniowa
	Tereny rozwojowe - projektowane	usługowa	usługowa
	Tereny zwartej zabudowy wsi		

			
PRACOWNIA PROJEKTOWA MARIA LANDOWSKA			
Tytuł rysunku			
Zmiana Studium Uwarunkowań i Kierunków Zagospodarowania Przestrzennego Gminy Lubbichowo - część dotycząca działek nr 404/41, 404/36 w części obrębu OCYPEL			
TEMAT:			
RYSUNEK ZMIANY STUDIUM		Skala 1:10000	11.2017 r.
Autor			
mgr inż. arch. Maria Landowska		Nr 1	
upr. urbanistyczne nr 134559			
Opracował		mgr inż. Paulina Majkowska	