
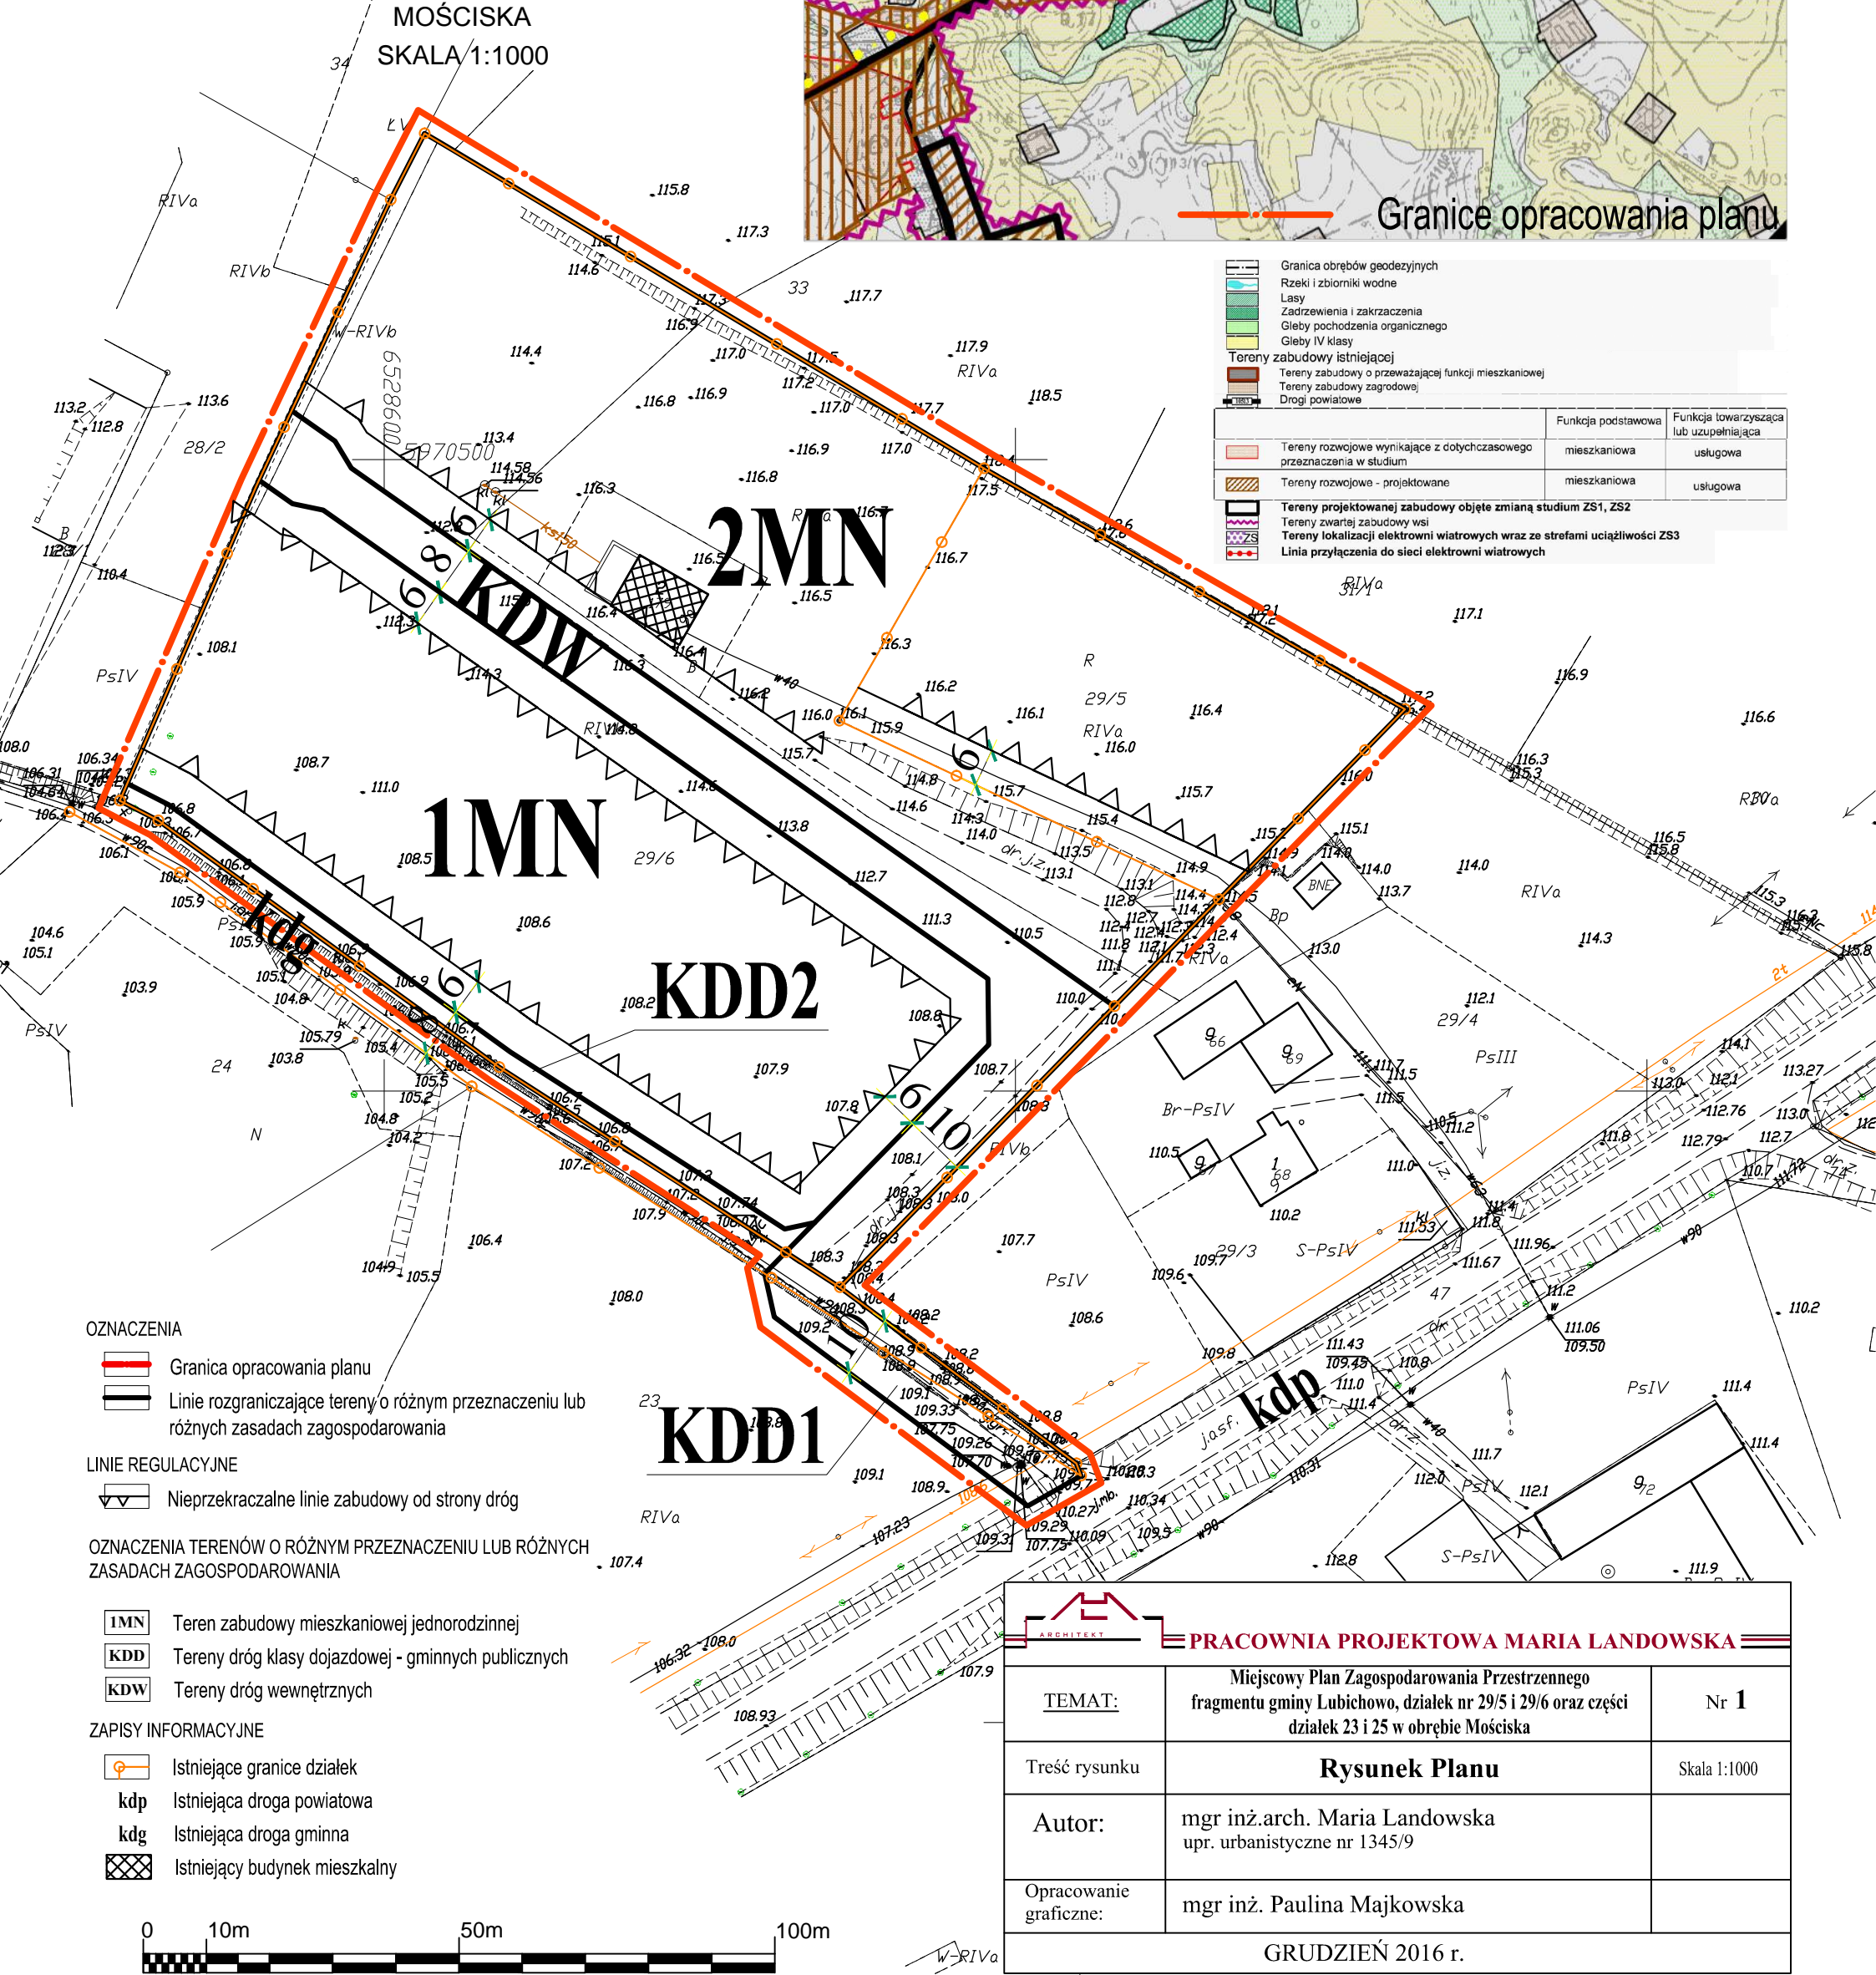


# Załącznik graficzny do Prognozy Oddziaływania na Środowisko

MIEJSCOWY PLAN ZAGOSPODAROWANIA PRZESTRZENNEGO  
FRAGMENTU GMINY LUBICHOWO,  
DZ. NR 29/5 I 29/6 ORAZ CZĘŚCI DZIAŁEK 23 I 25 W OBRĘBIE

MOŚCISKA  
SKALA 1:1000

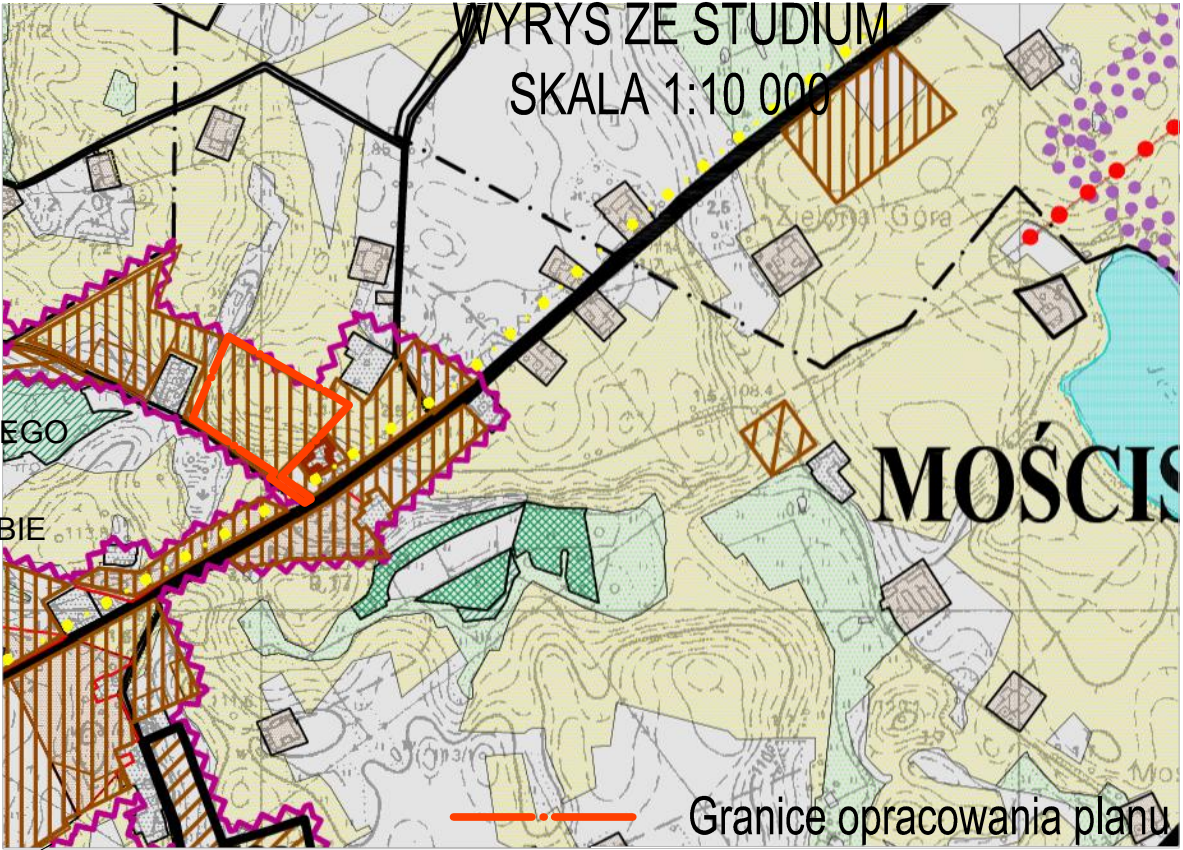

PRACOWNIA PROJEKTOWA MARIA LANDOWSKA		
TEMAT:	Miejscowy Plan Zagospodarowania Przestrzennego fragmentu gminy Lubichowo, działek nr 29/5 i 29/6 oraz części działek 23 i 25 w obrębie Mościska	Nr 1
Treść rysunku	Rysunek Planu	Skala 1:1000
Autor:	mgr inż.arch. Maria Landowska upr. urbanistyczne nr 1345/9	
Opracowanie graficzne:	mgr inż. Paulina Majkowska	
GRUDZIEŃ 2016 r.		